
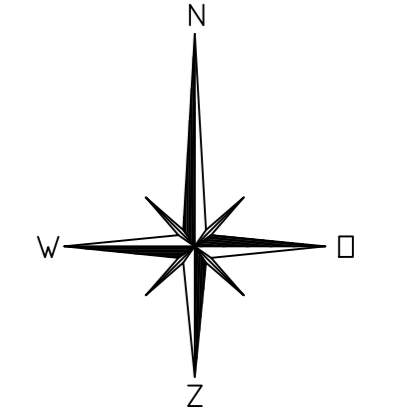
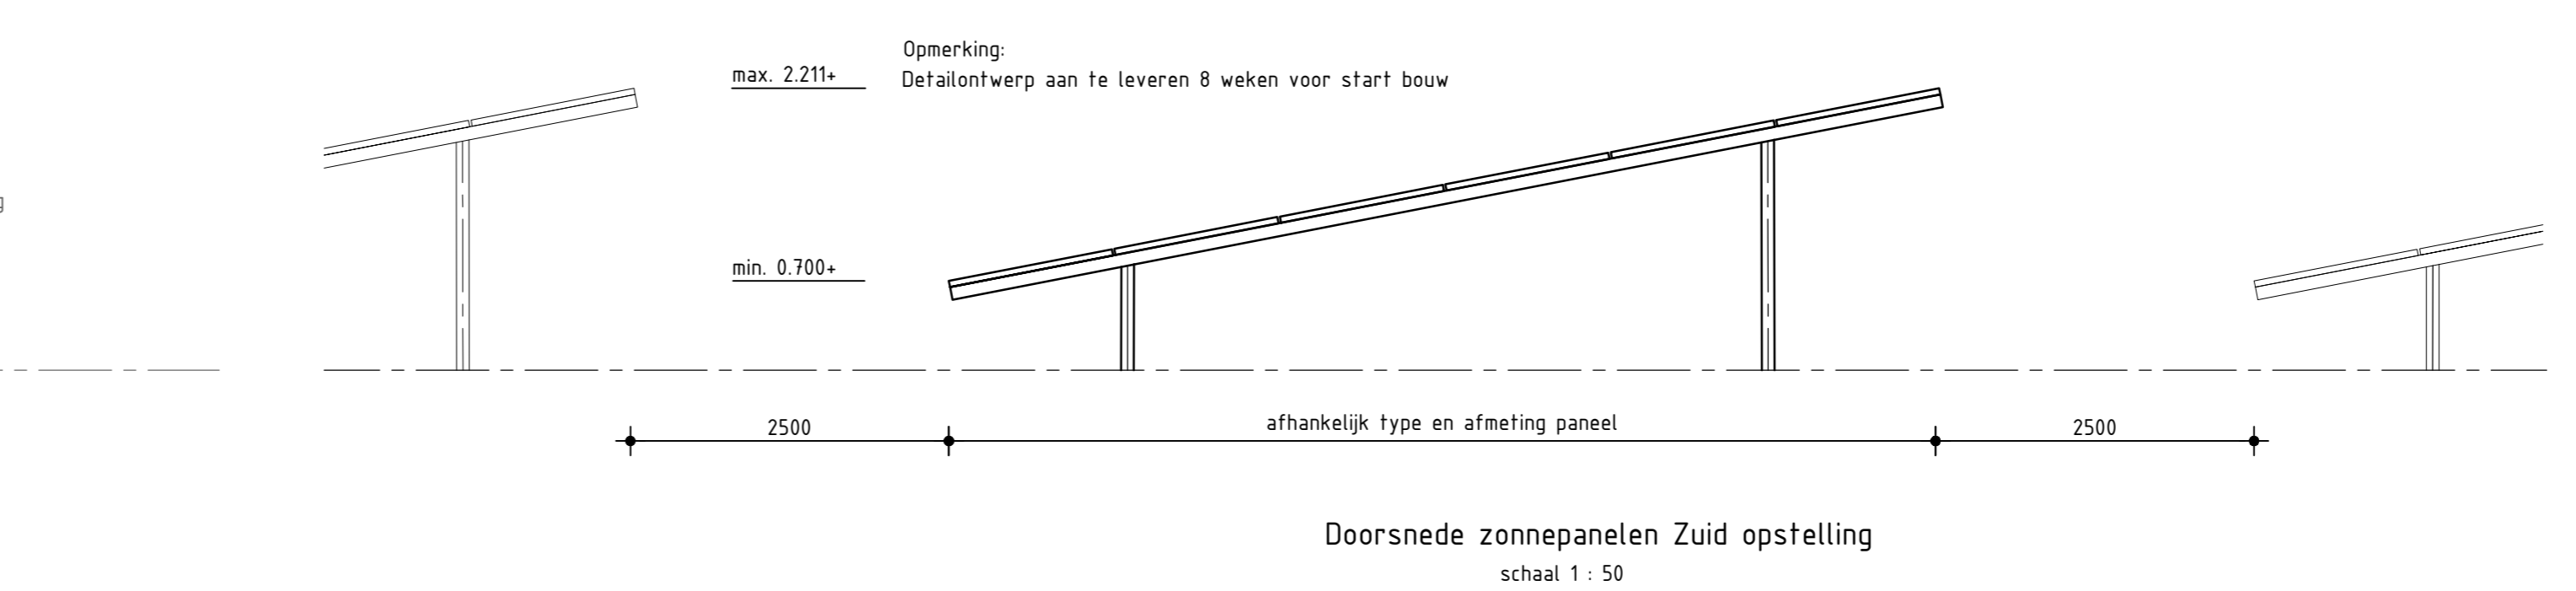
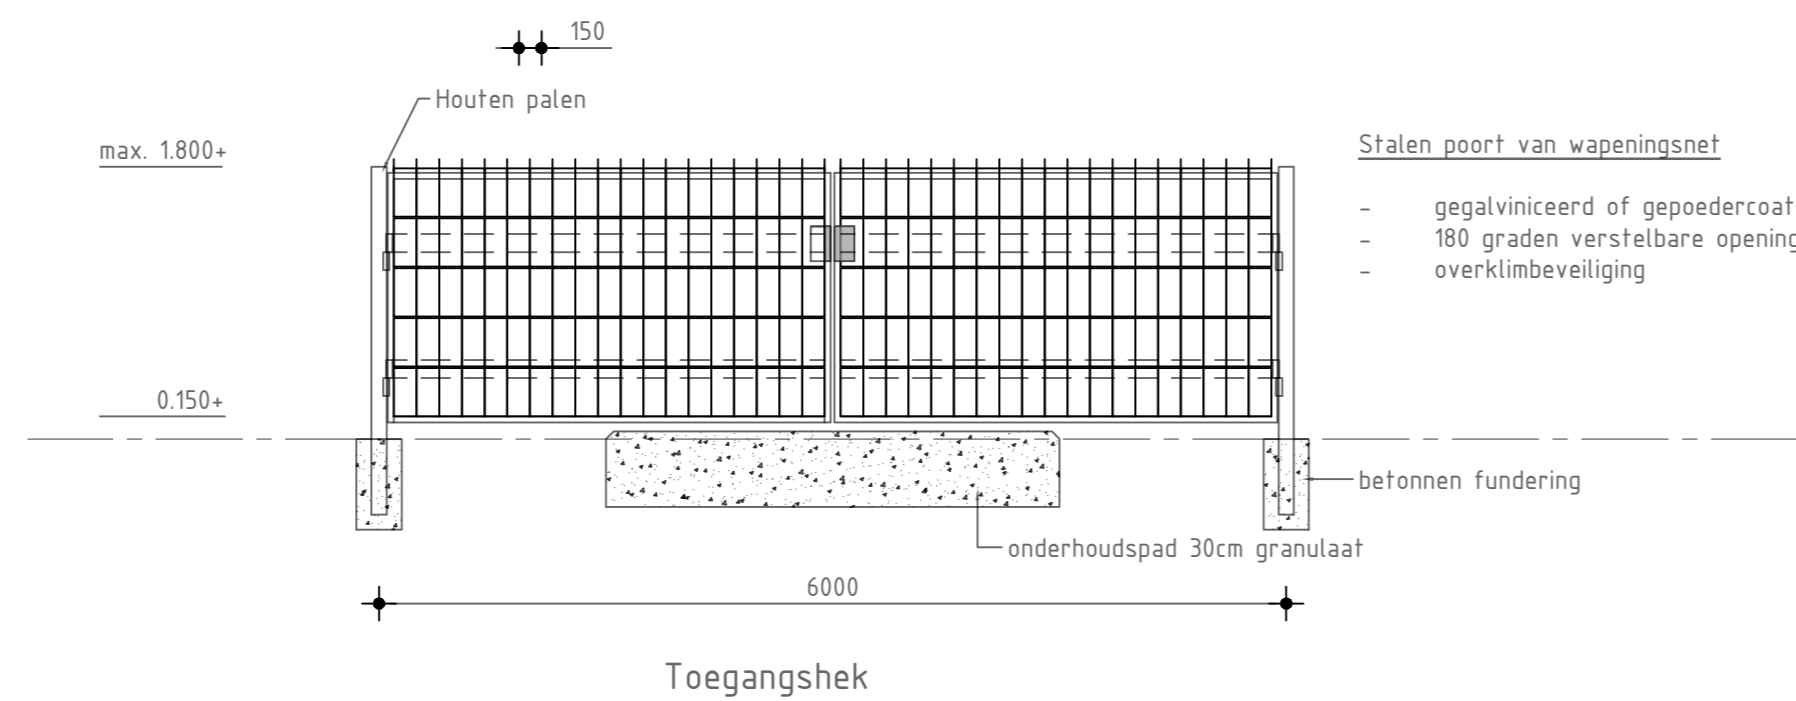
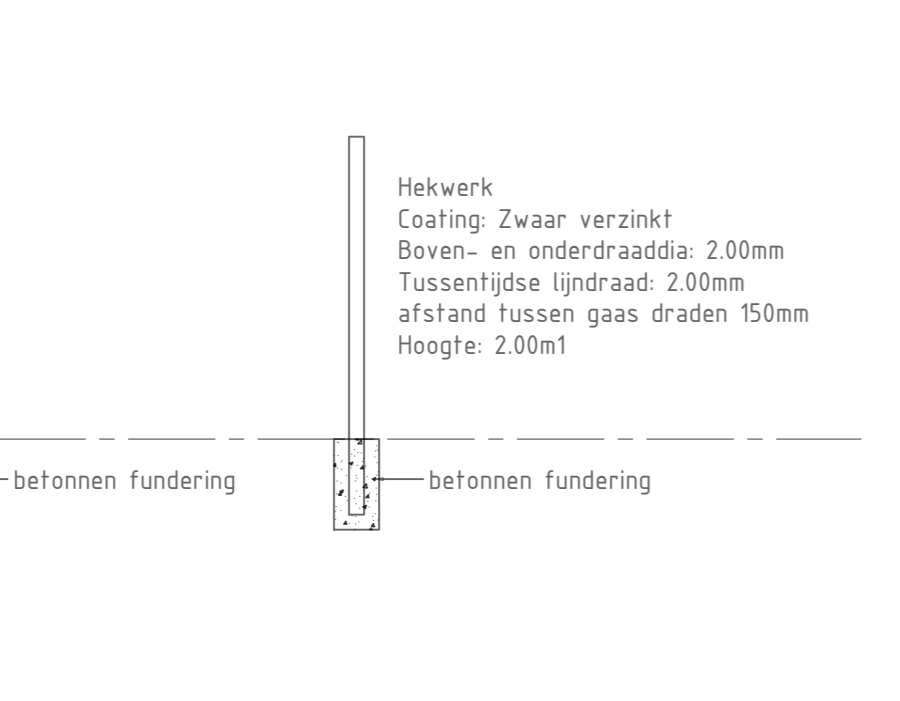


Principe Vaaraanzicht  
Bewakingscamera

LEGENDA

- Zonnepanelen zie Doorsnede zonnepanelen Zuid opstelling
- Perceelgrens
- Perceelnummer Sectie D
- Kadastrele gemeente Brummen sectie H perceelnummers: 2844, 2845, 2845, 3172, 3170 en 3168  
Brummen sectie G perceelnummers: 5851, 5083, 6166 en 6167  
Brummen sectie C perceelnummers: 2240.
- Hekwerk schapengas hg. 2.00m
- Calamiteitenpad
  - De weg is geschikt voor voertuigen met een asbelasting van ten minste 11,5 ton
  - De weg is geschikt voor voertuigen met een totaal gewicht van ten minste 30 ton
  - De minimale doorgangshoogte bedraagt 4,2 meter
  - De minimale doorgangsbreedte bedraagt 3,5 meter
  - De minimale breedte van de verharding bedraagt 3 meter (rechte weg)
  - De minimale buitenbochtstraal bedraagt 10 meter
  - De maximale binnenbochtstraal bedraagt ten minste 4,5 meter minder dan de buitenbochtstraal
- Transformator 4.76x3.06x2.13 / Inkoopstation 6.0x3.06x3.13 (bxbh)  
Batterijopslag 14x20x3.1 (detailontwerp aan te leveren 8 weken voor start bouw)
- Landschappelijke inpassing
- Camerabewaking radius 200m
- Bluswatervoorziening capaciteit 60 m3/uur

**Hoort bij besluit van het college van Brummen**  
BESLUIT-2023-2083-Techn tekening Overzicht\_v5.

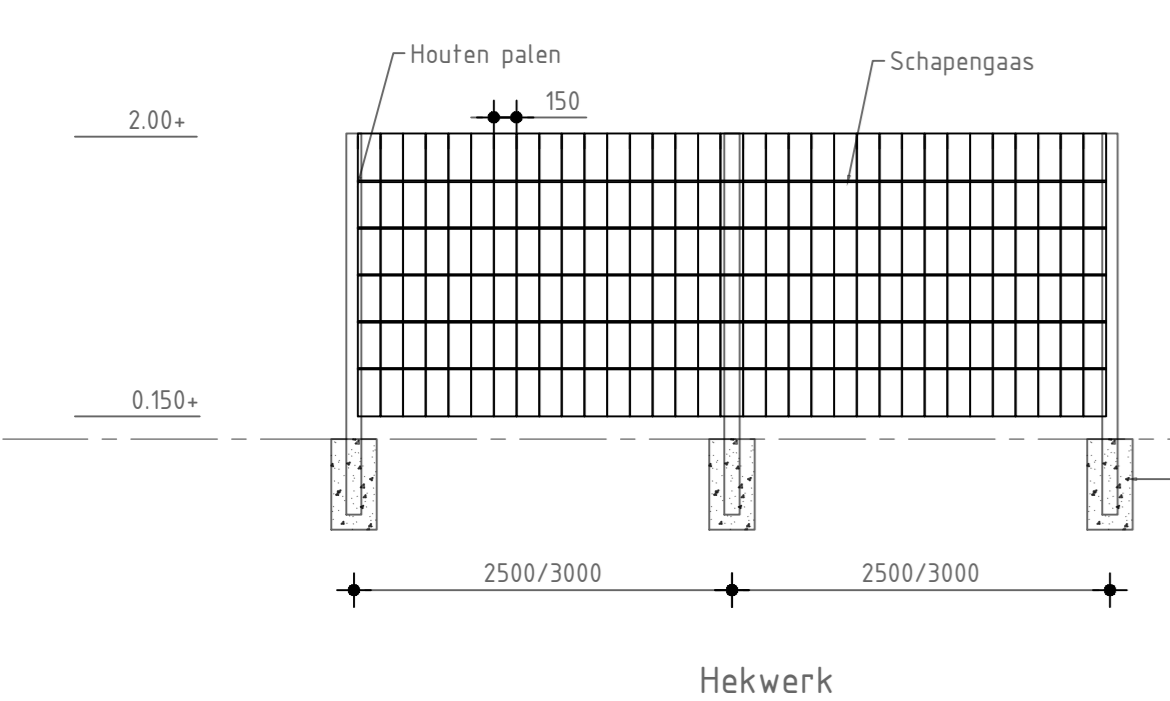

VERTROUWELIJK  
CONCEPT

Zonnepark Soerense Zand Zuid		P1000508	
scale	1:1000	disc. type	15
date	2023-05-09	disc. no.	PPD
GRIESEMANN		size 1 disc no. A0-3.113.508	