



Hoort bij besluit van het college van Brummen

BESLUIT-2023-2117-Overzichtstekening met profielen



# ZONNEPARK DE VOORT

LANDSCHAPSPLAN MEI 2024

# COLOFON

Zonnepark Brummen de Voort  
Landschapsplan, mei 2024

Oosterhout  
IND-484188-06E Brummen de Voort - Landschappelijke ontwerpbundel



**Vestiging Oosterhout**

Beneluxweg 125  
Postbus 40  
4900 AA Oosterhout  
+31 (0) 162 487 500

[info@cb5.nl](mailto:info@cb5.nl)

**Vestiging Maastricht**

Wim Duisenbergplantsoen 21  
Postbus 959  
6200 AZ Maastricht  
+31 (0) 43 325 32 23

[www.cb5.nl](http://www.cb5.nl)



**Vattenfall Duurzame Energie N.V.**

T.a.v Maud Schoute  
Postbus 94750  
1090 GT Amsterdam

[maud.schoute@vattenfall.com](mailto:maud.schoute@vattenfall.com)



**BRUMMEN  
ENERGIE**

**BrummenEnergie**



[guus.koster@cooperatieexpert.nl](mailto:guus.koster@cooperatieexpert.nl)

**VRIJGAVE**

Opsteller(s):  
Puck van Hout, Eduard van Tilburg, Sjoerd van Dolen  
en David Huijben

Goedkeuring:  
David Huijben



















Vrijgave:  
Mark van der Poll




## 4. DETAILLERING ZONNEPARK



#### 4.1 INTEGRALE PLANKAART

-  Plangrens
-  Grasland (gras-klavermengsel)
-  Bloemrijk grasland
-  Poel
-  Hidden Hedges
-  Haag (nadere uitwerking in Hoofdstuk 5: Beplanting en beheer)
-  Natte natuurzone
-  Struweel
-  Bestaande bomen
-  Fruitbomen
-  Knotwilgen
-  Onderhoudspad (groen)
-  Struinpap
-  Toegangsweg
-  Nutsgebouwen
-  Zonnepanelen (2p)
-  Zonnepanelen (3p)
-  Informatiepunt

Plankaart


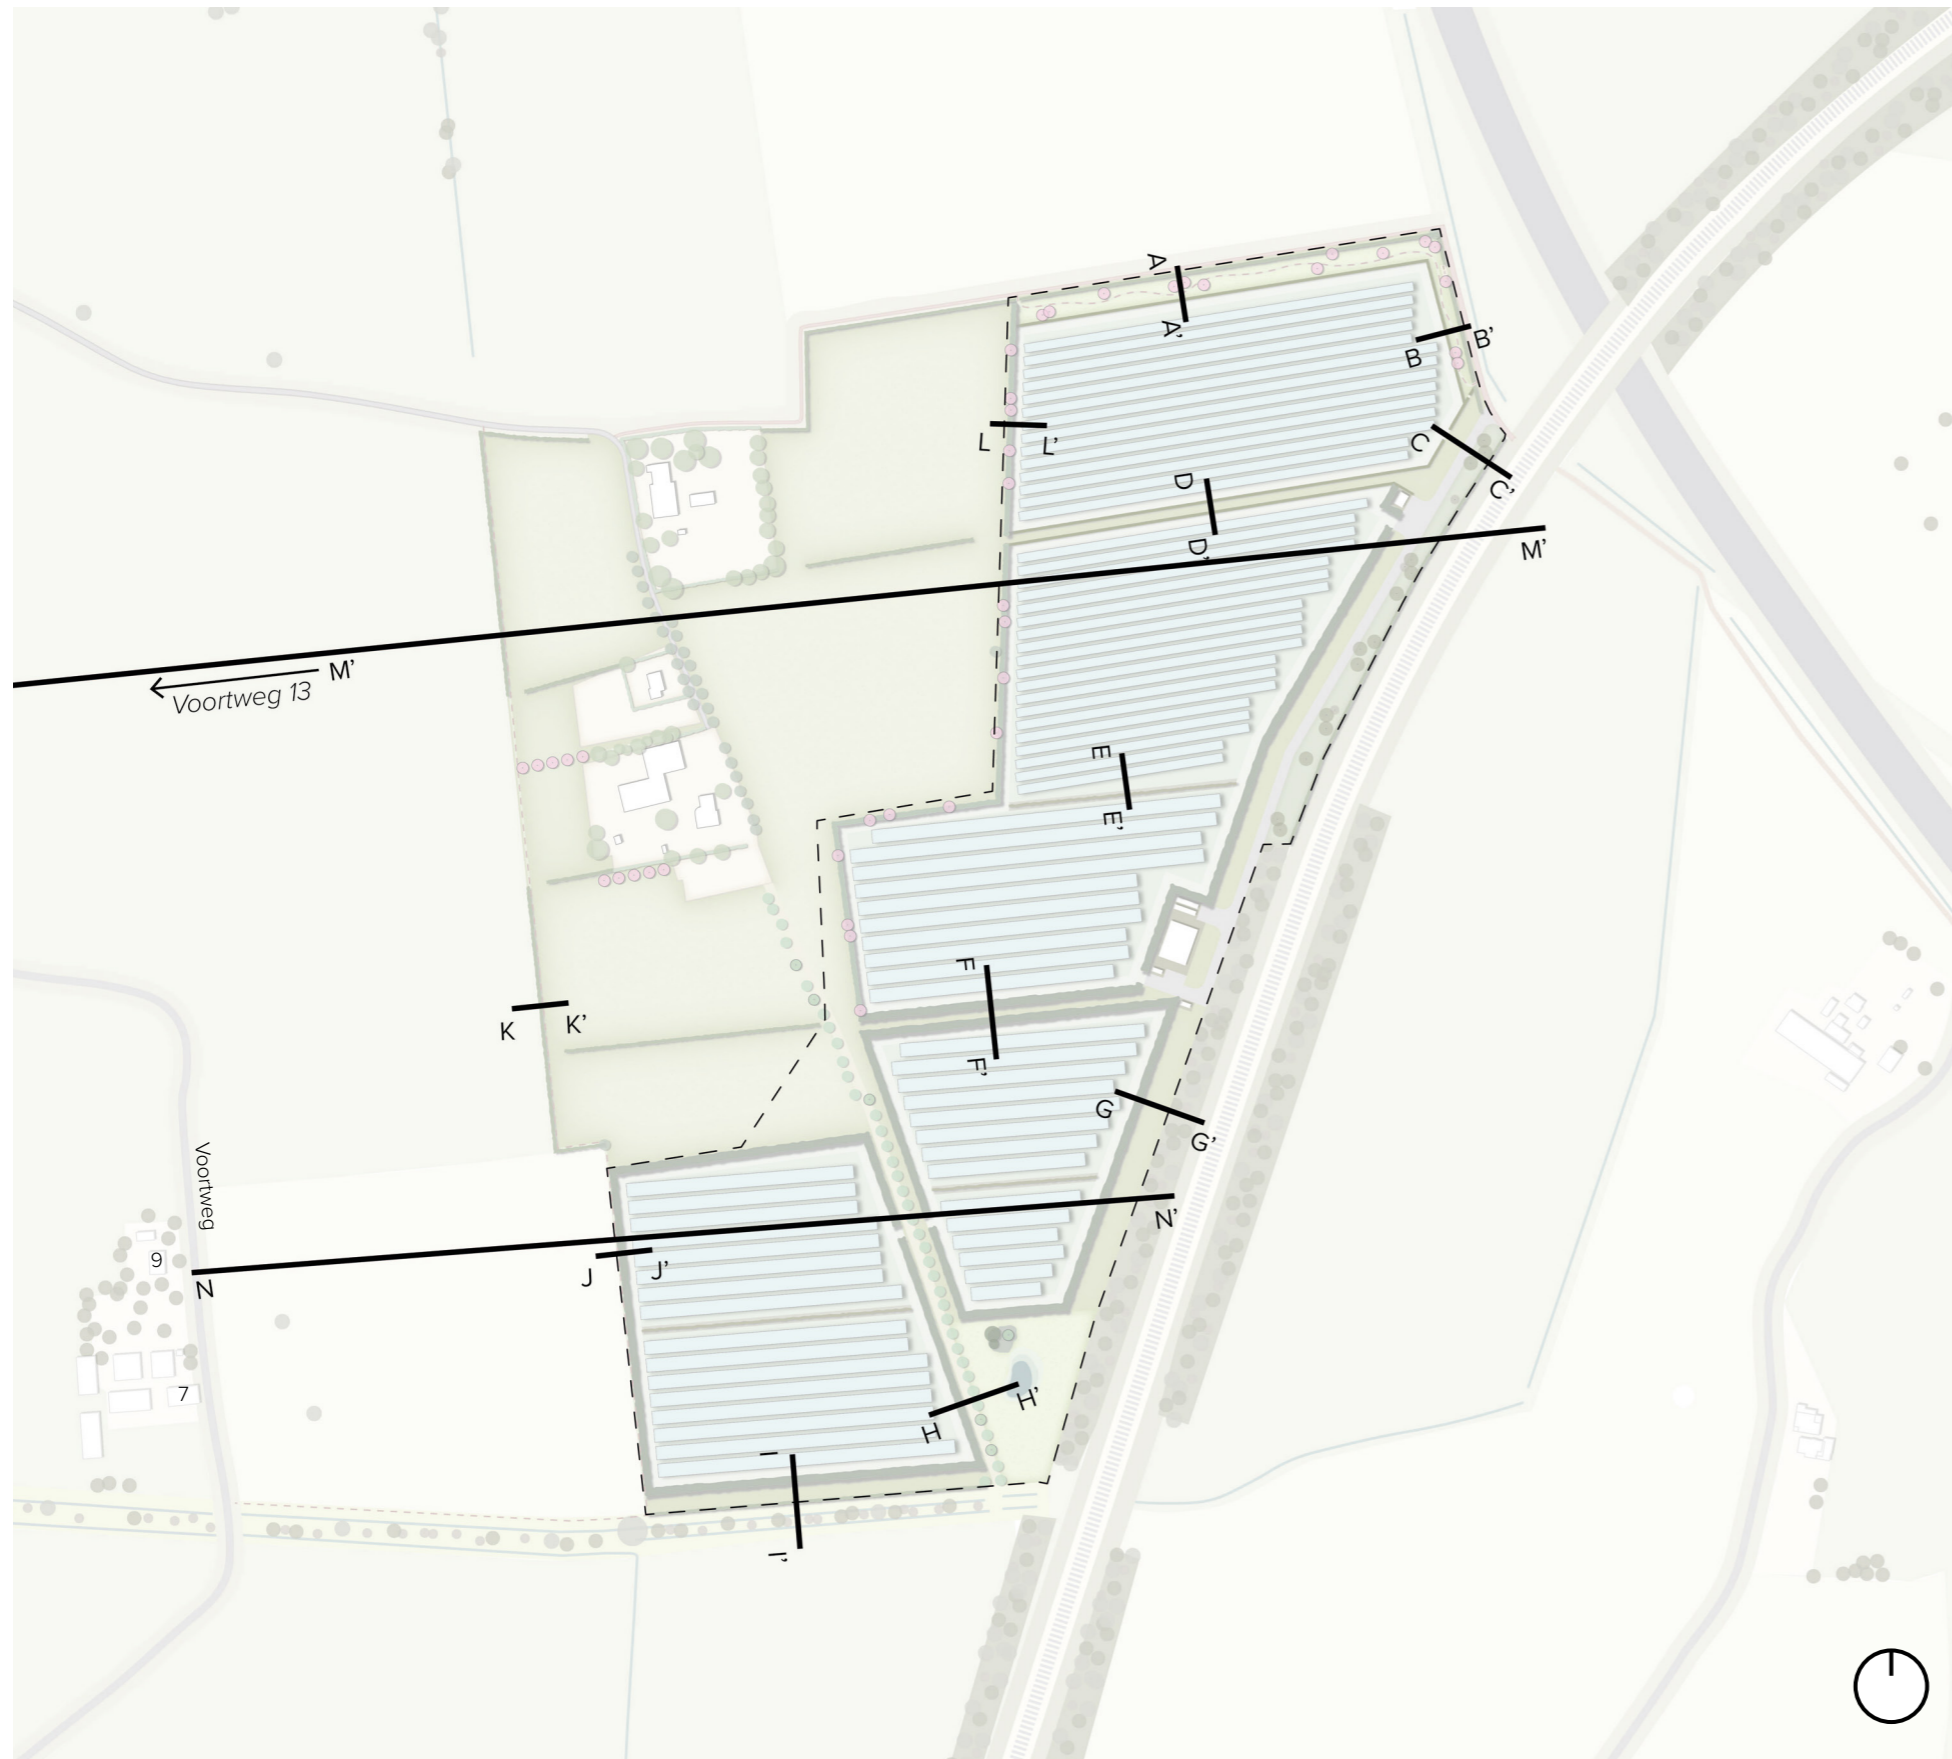


Overzicht locatie profielen

## 4.2 LOCATIE PROFIELEN





In de doorsnedes wordt uitgegaan van een ooghoogte van 1,50 meter.

In de profielen wordt de plangrens met een rode stippellijn aangeduid.

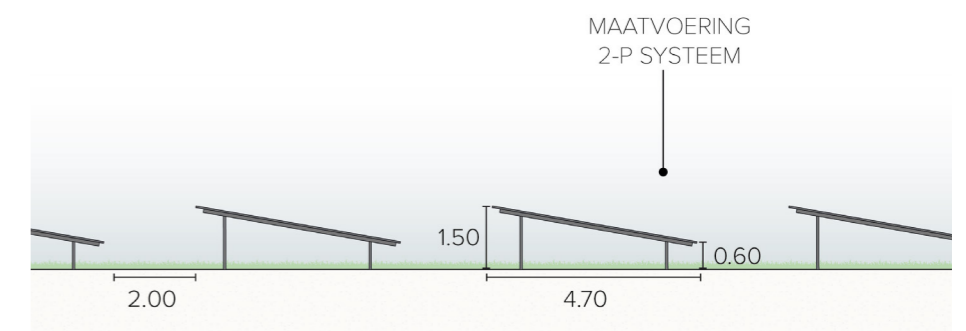
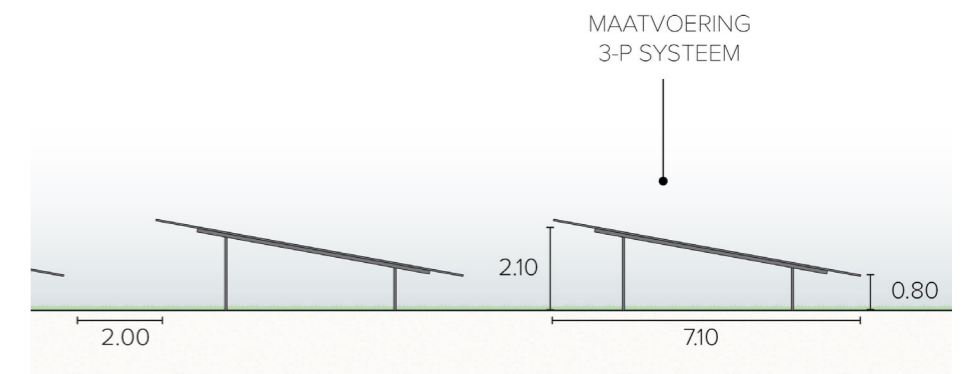




#### 4.2.2 LOCATIE PROFIELEN - PROFIEL D,E,F

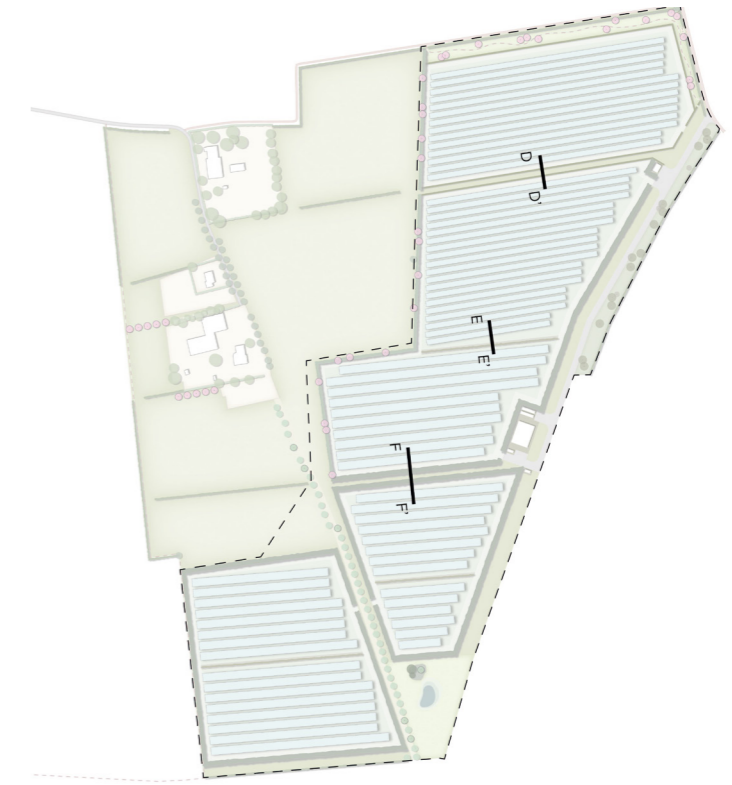
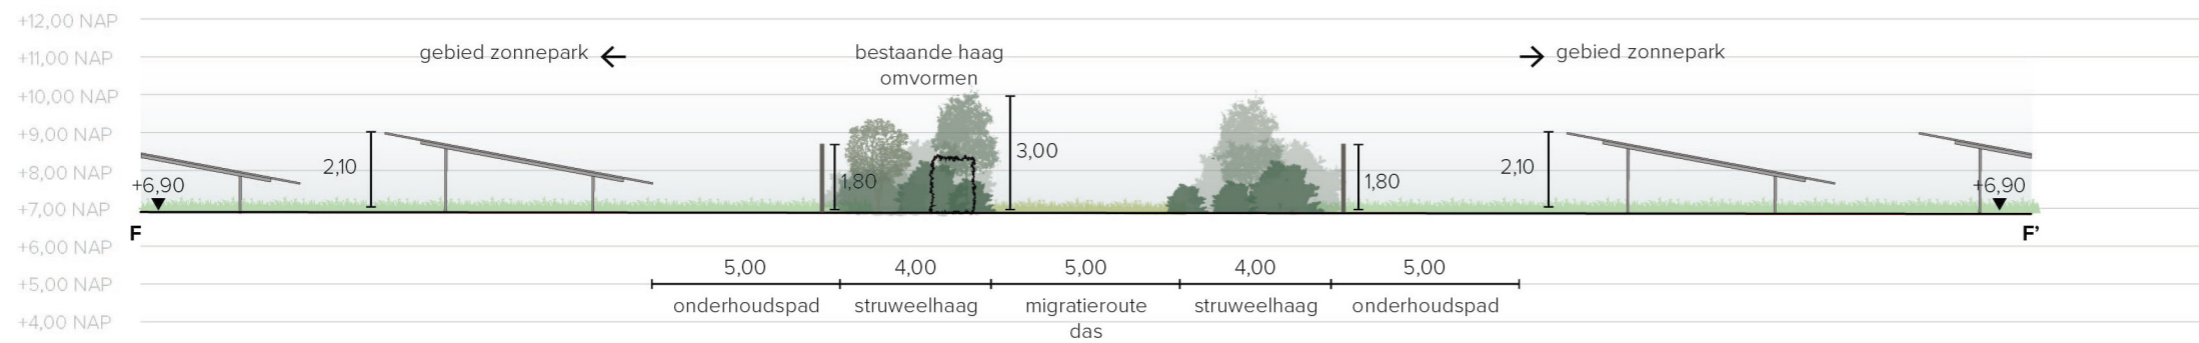
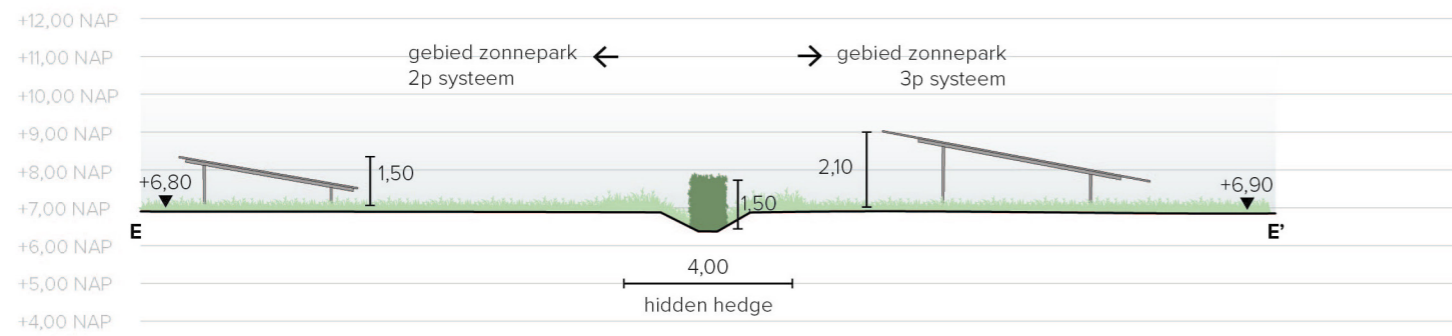
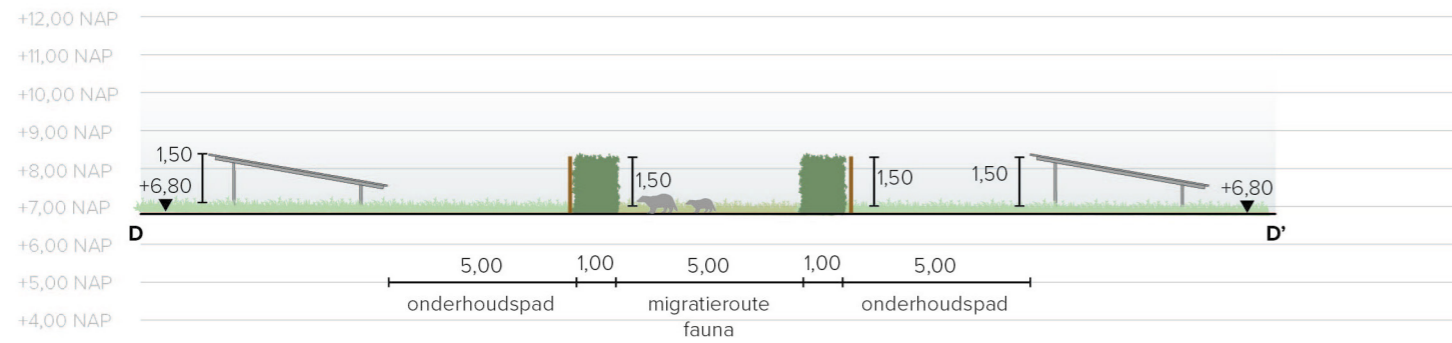


### 4.2.3 LOCATIE PROFIELEN - PROFIEL G,H,I

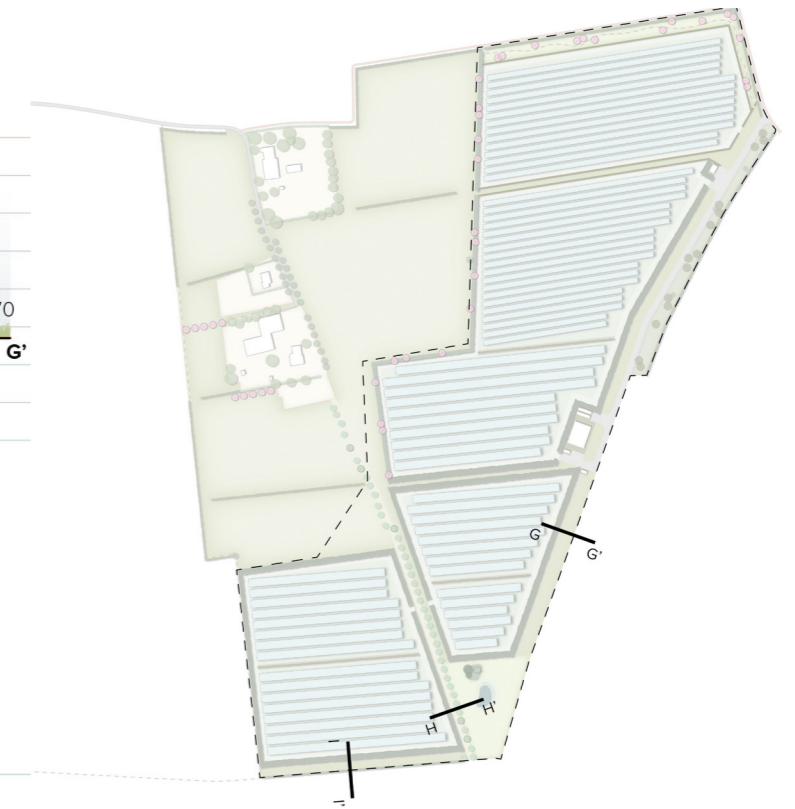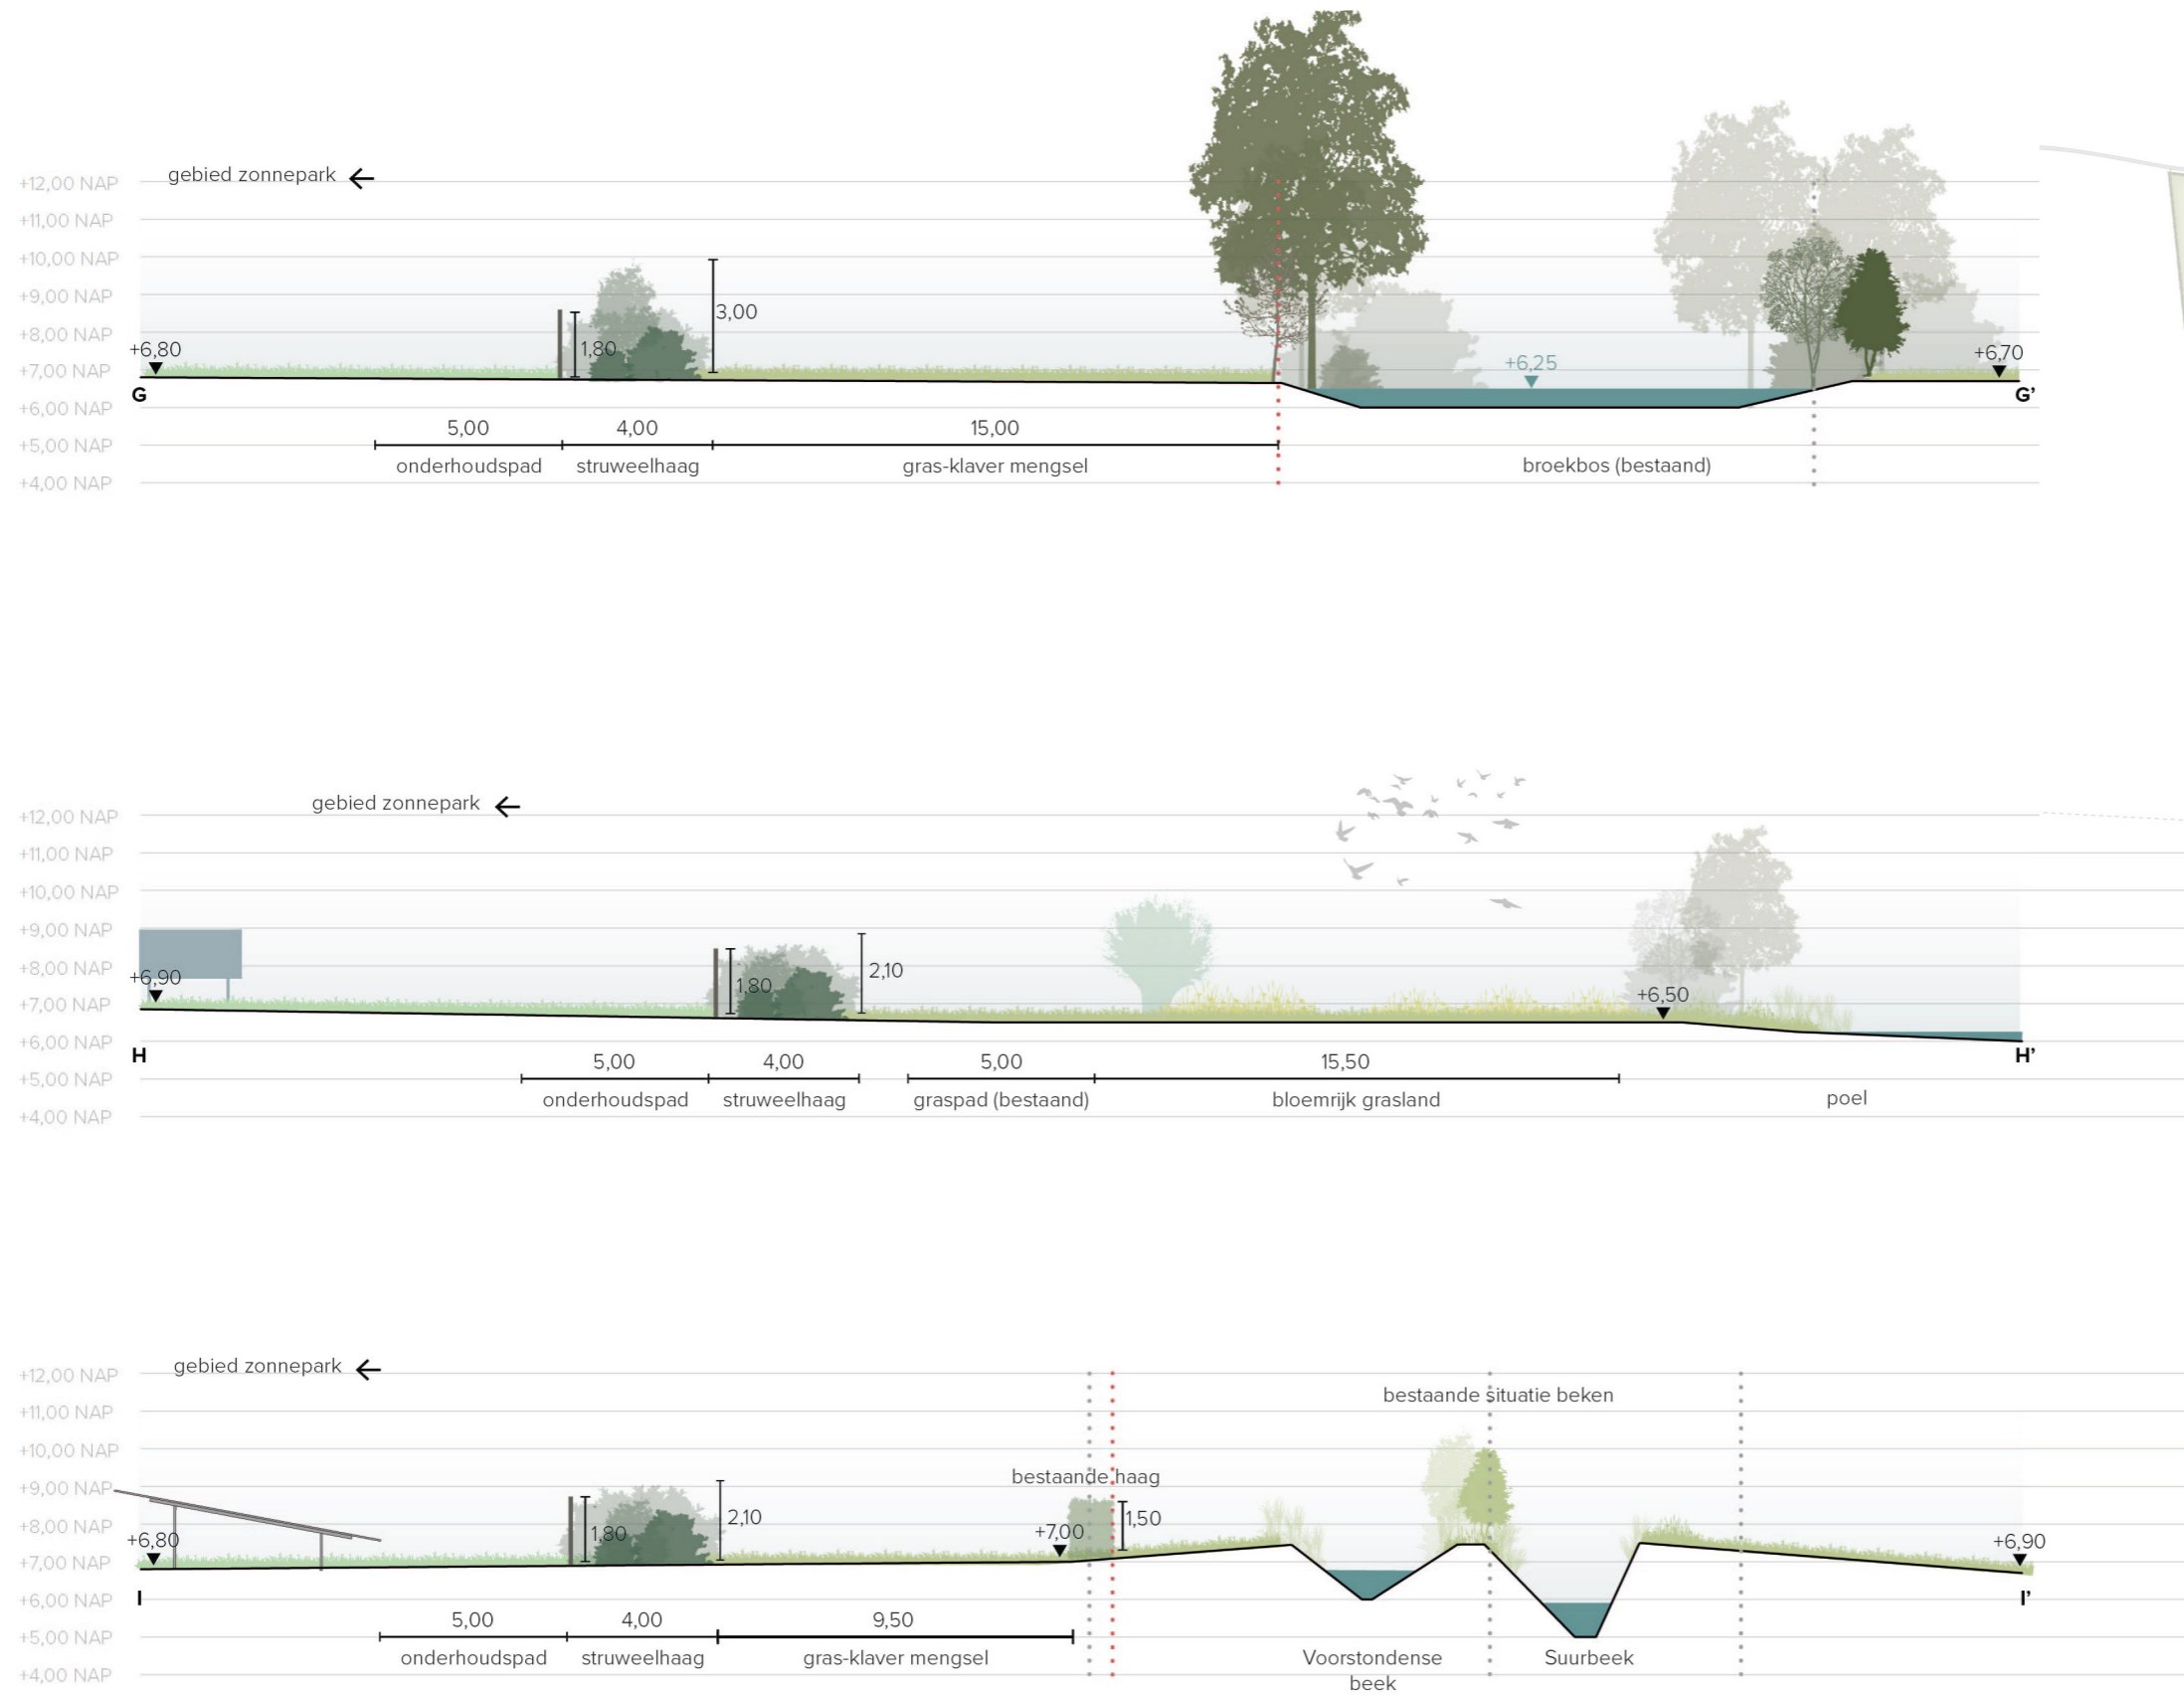





#### 4.2.4 LOCATIE PROFIELEN - PROFIEL J,K,L

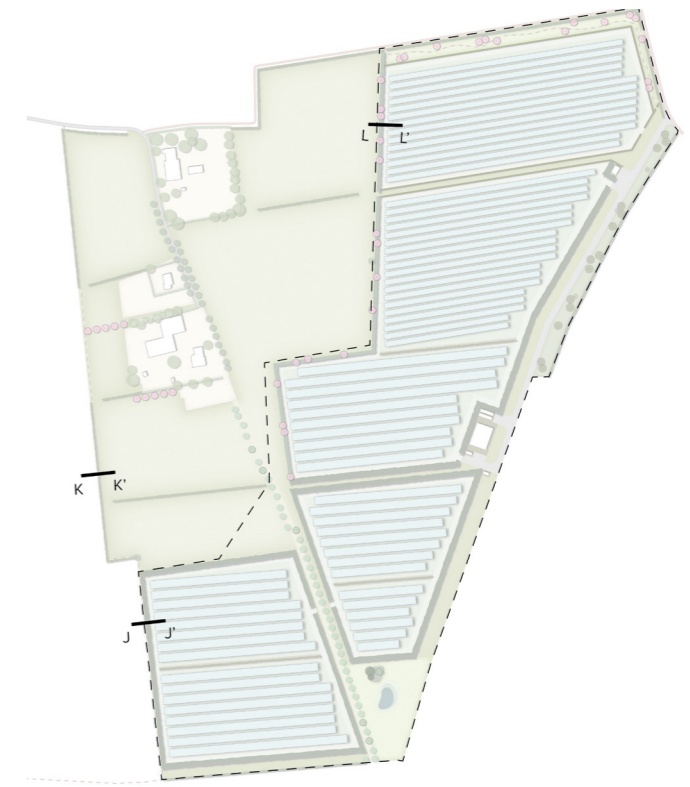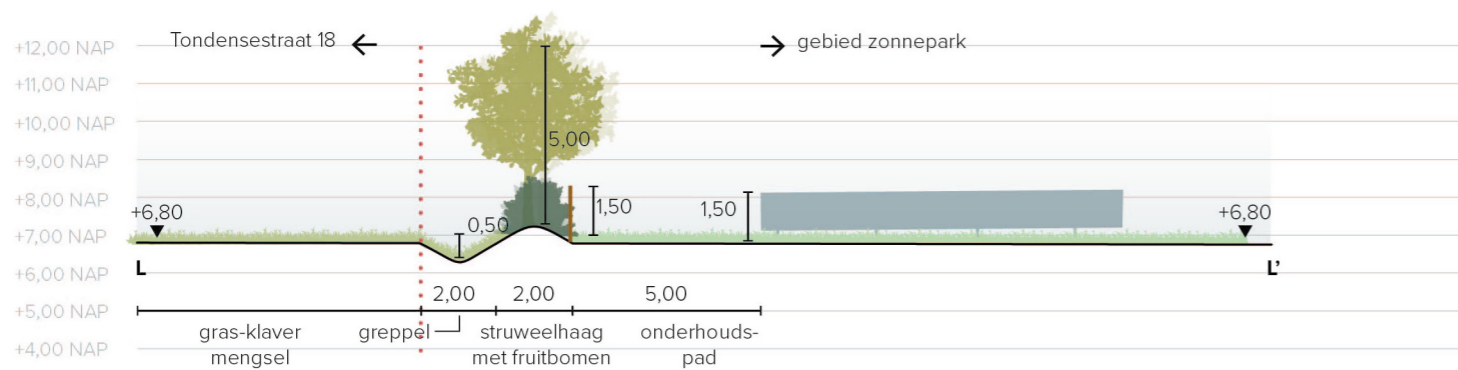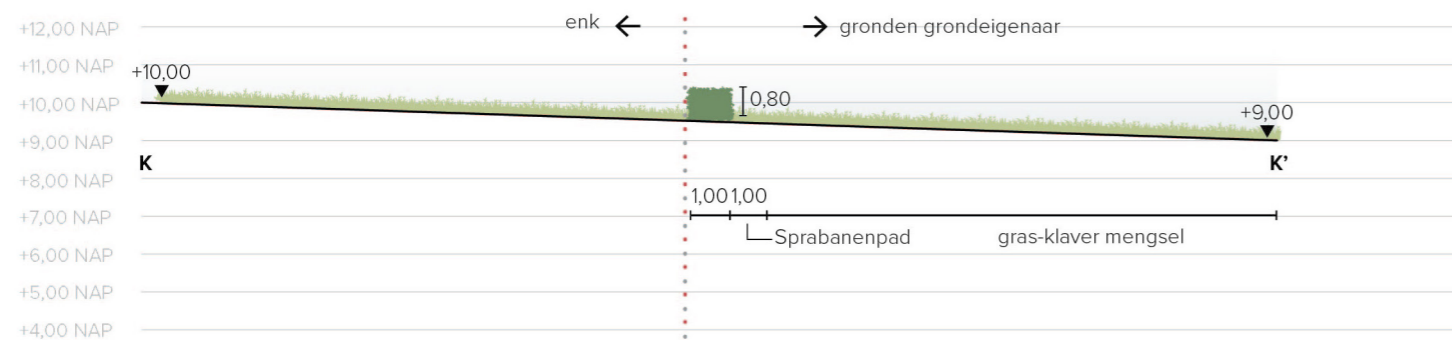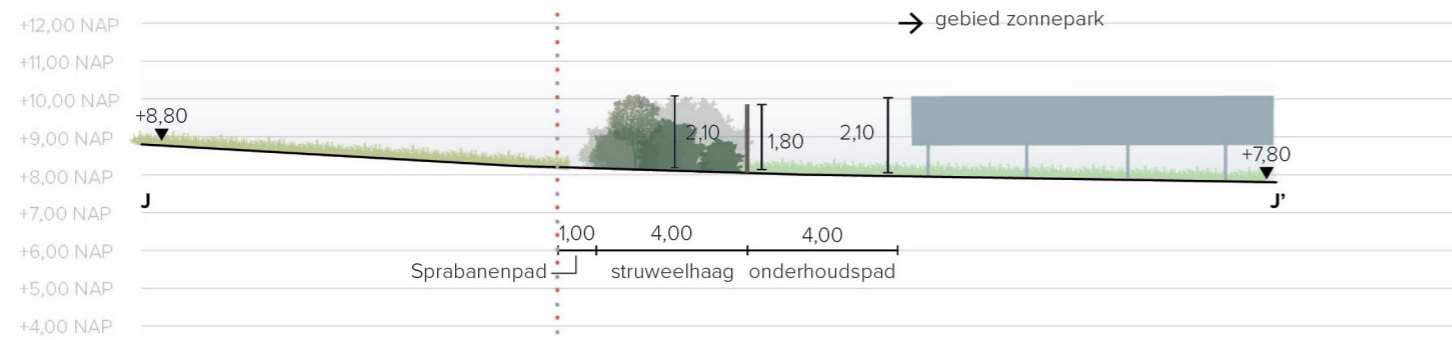

## 4.2.5 LOCATIE PROFIELEN - PROFIEL M,N

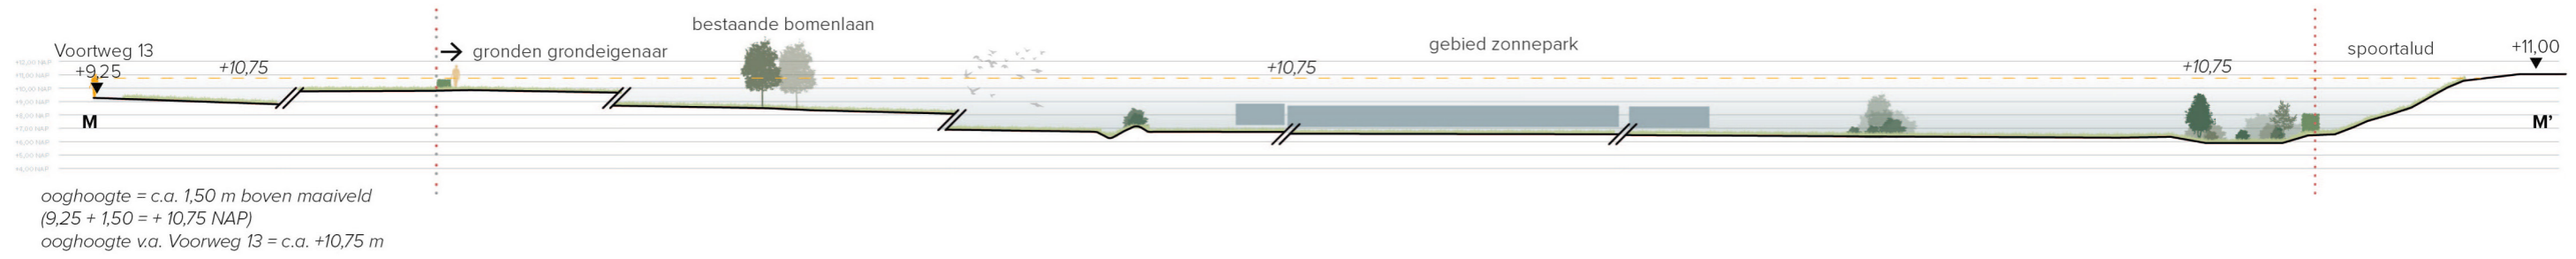

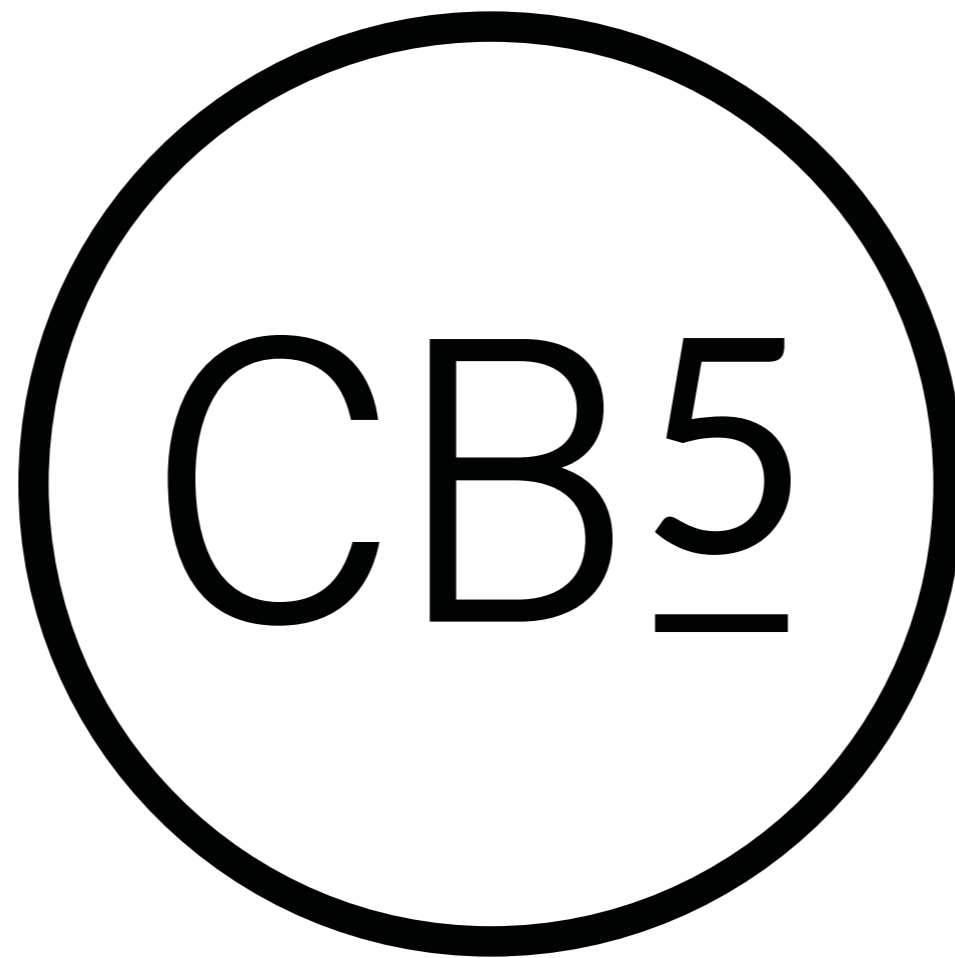

**Vestiging Oosterhout**

Beneluxweg 125  
Postbus 40  
4900 AA Oosterhout  
+31 (0) 162 487 500

[info@cb5.nl](mailto:info@cb5.nl)

**Vestiging Maastricht**

Wim Duisenbergplantsoen 21  
Postbus 959  
6200 AZ Maastricht  
+31 (0) 43 325 32 23

[www.cb5.nl](http://www.cb5.nl)